Poliambulatorio Via Montale Guspini
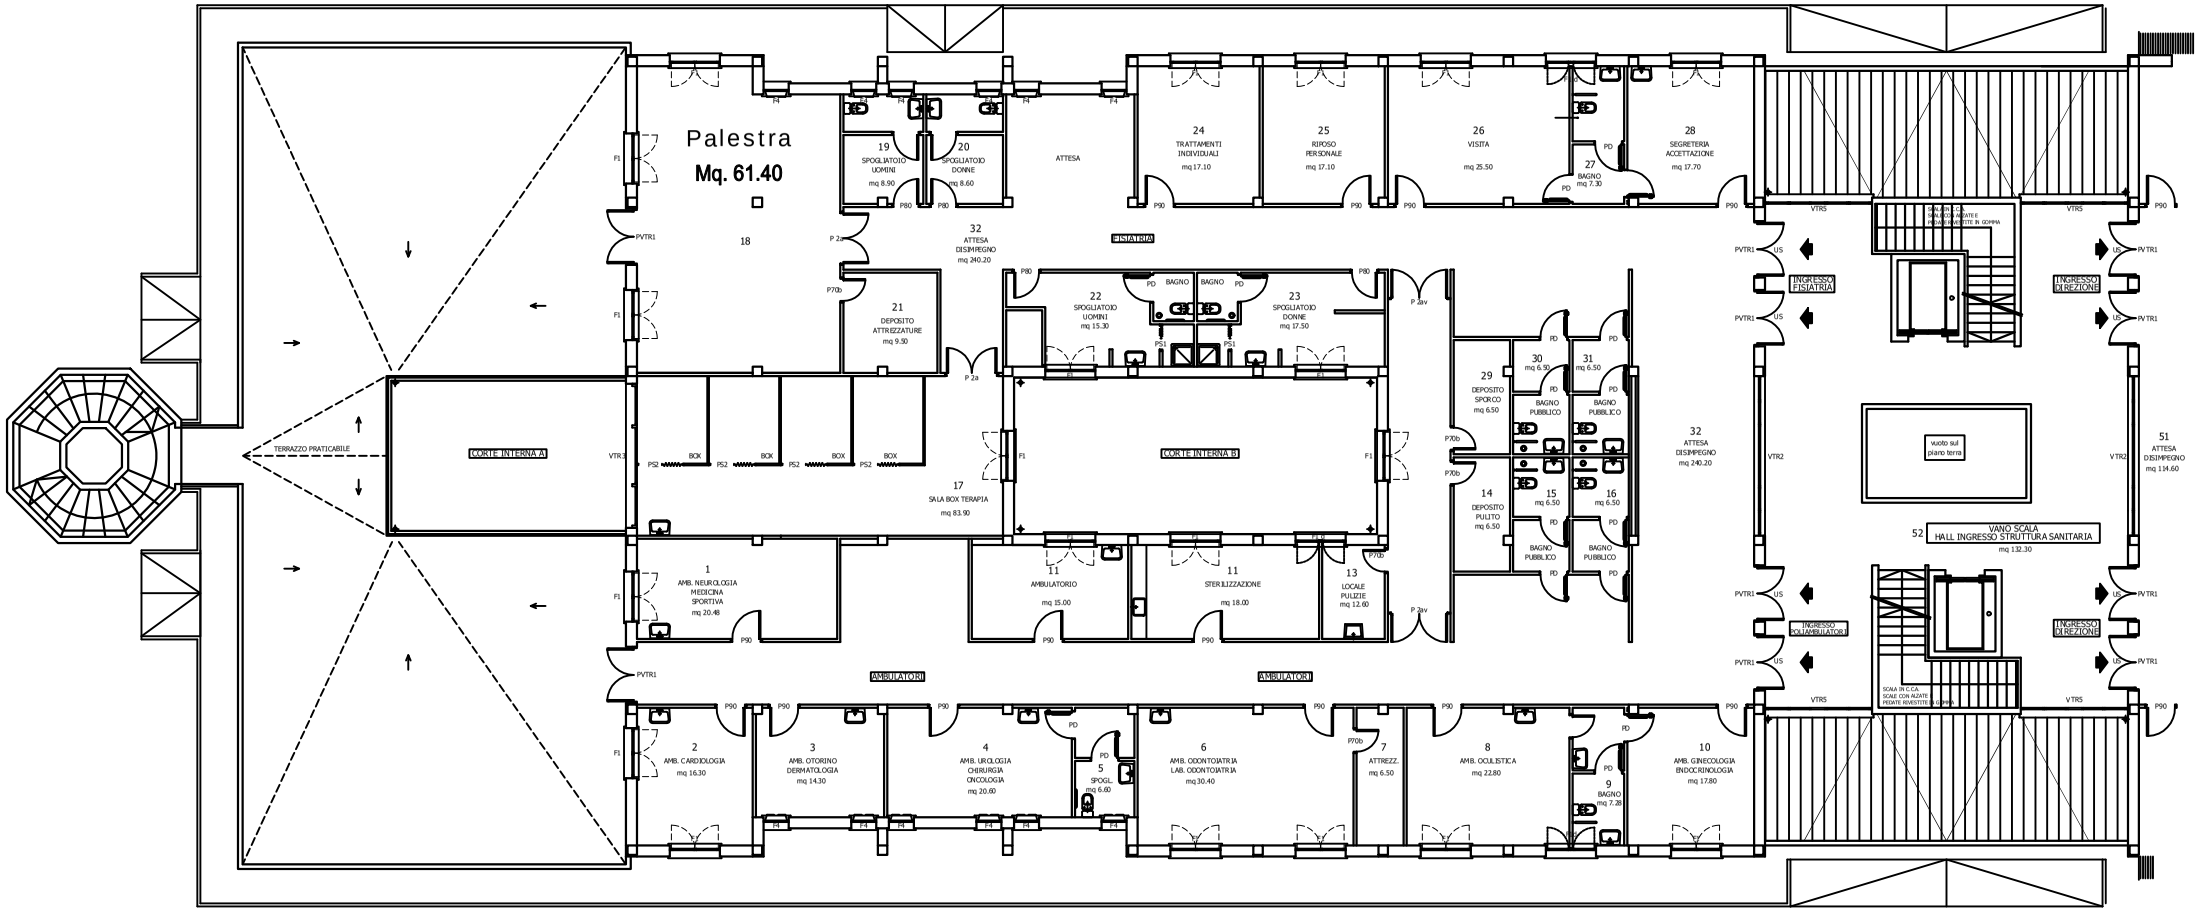
Piano Primo